



แผนผังอาคารสถาบันเทคโนโลยีแห่งอยุธยา ศูนย์ศึกษาเมืองทองธานี


ชั้น 1 : ประกอบด้วย บริเวณธุรการ ห้องปฏิบัติการคอมพิวเตอร์ ห้องพักอาจารย์ 2 ห้อง ห้องวิชาการ ห้องประชุม ห้องน้ำหญิง

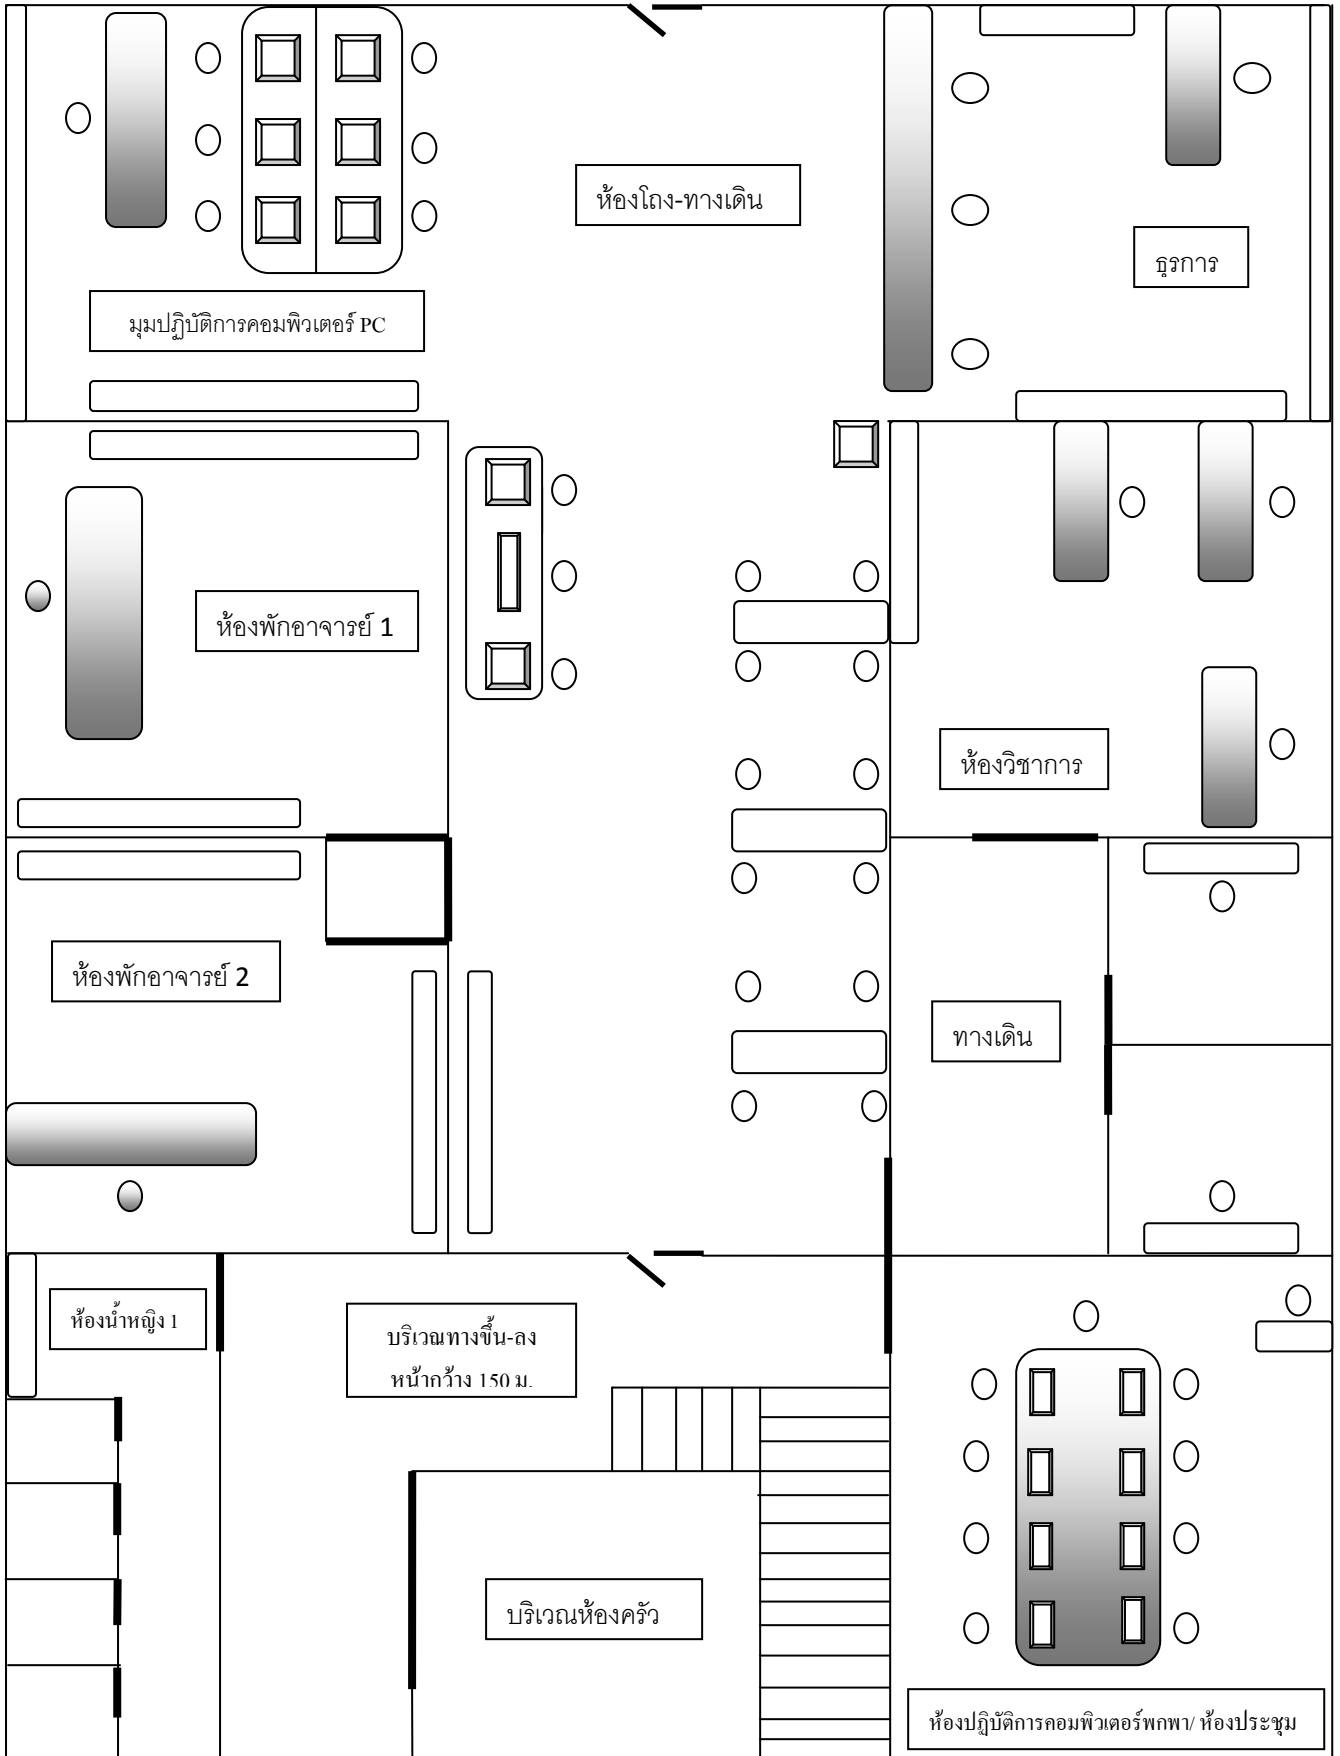


ชั้น 2 : ประกอบด้วย ห้องพักอาจารย์ 9 ห้อง ห้องบรรยาย ห้องประชุม ห้องสมุด ห้องรับรอง 2 ห้อง ห้องน้ำชาย ทางหนีไฟ

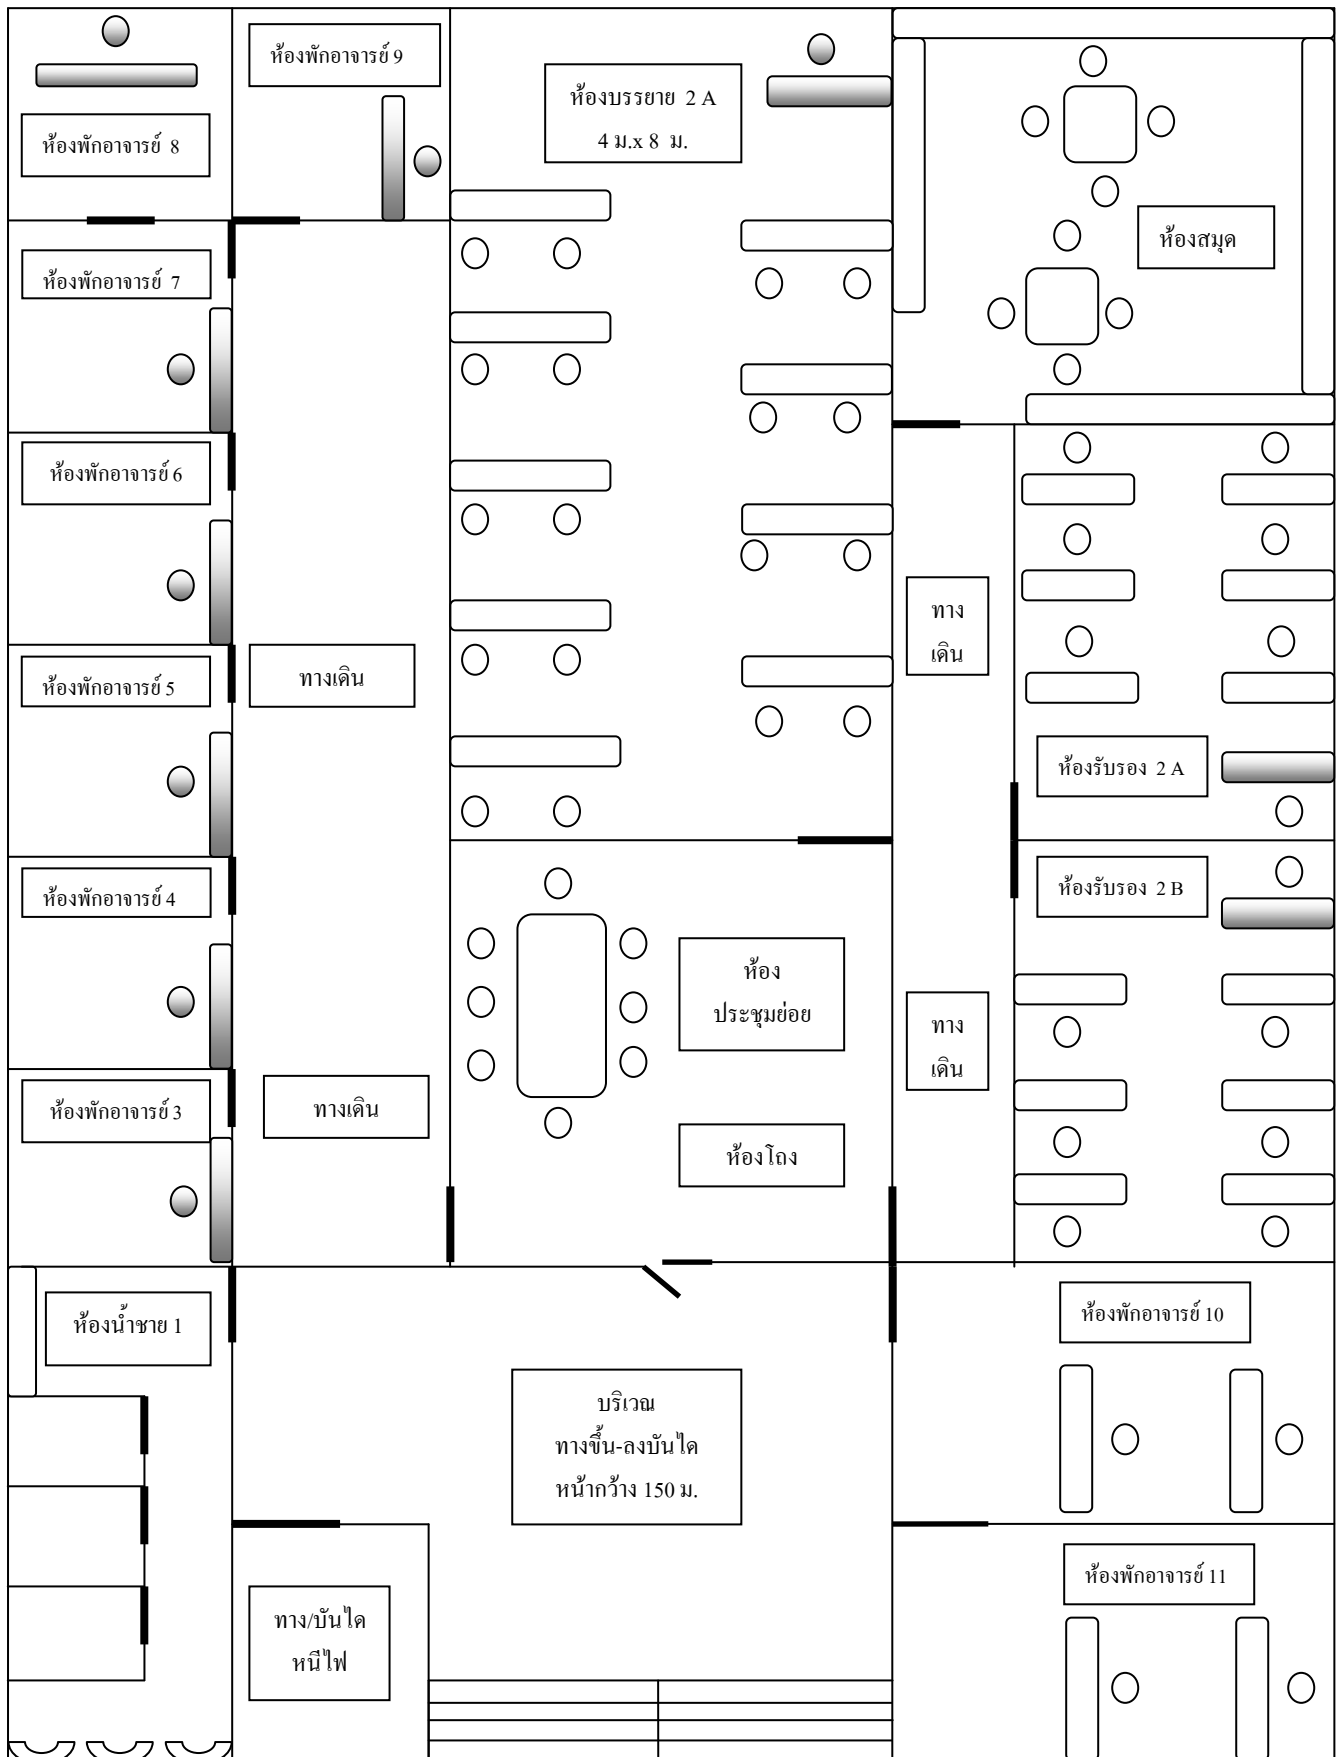

ชั้น 3 : ประกอบด้วย ห้องบรรยาย 2 ห้อง ห้องประชุม ห้องรับรอง 1 ห้อง ห้องน้ำหญิง ทางหนีไฟ

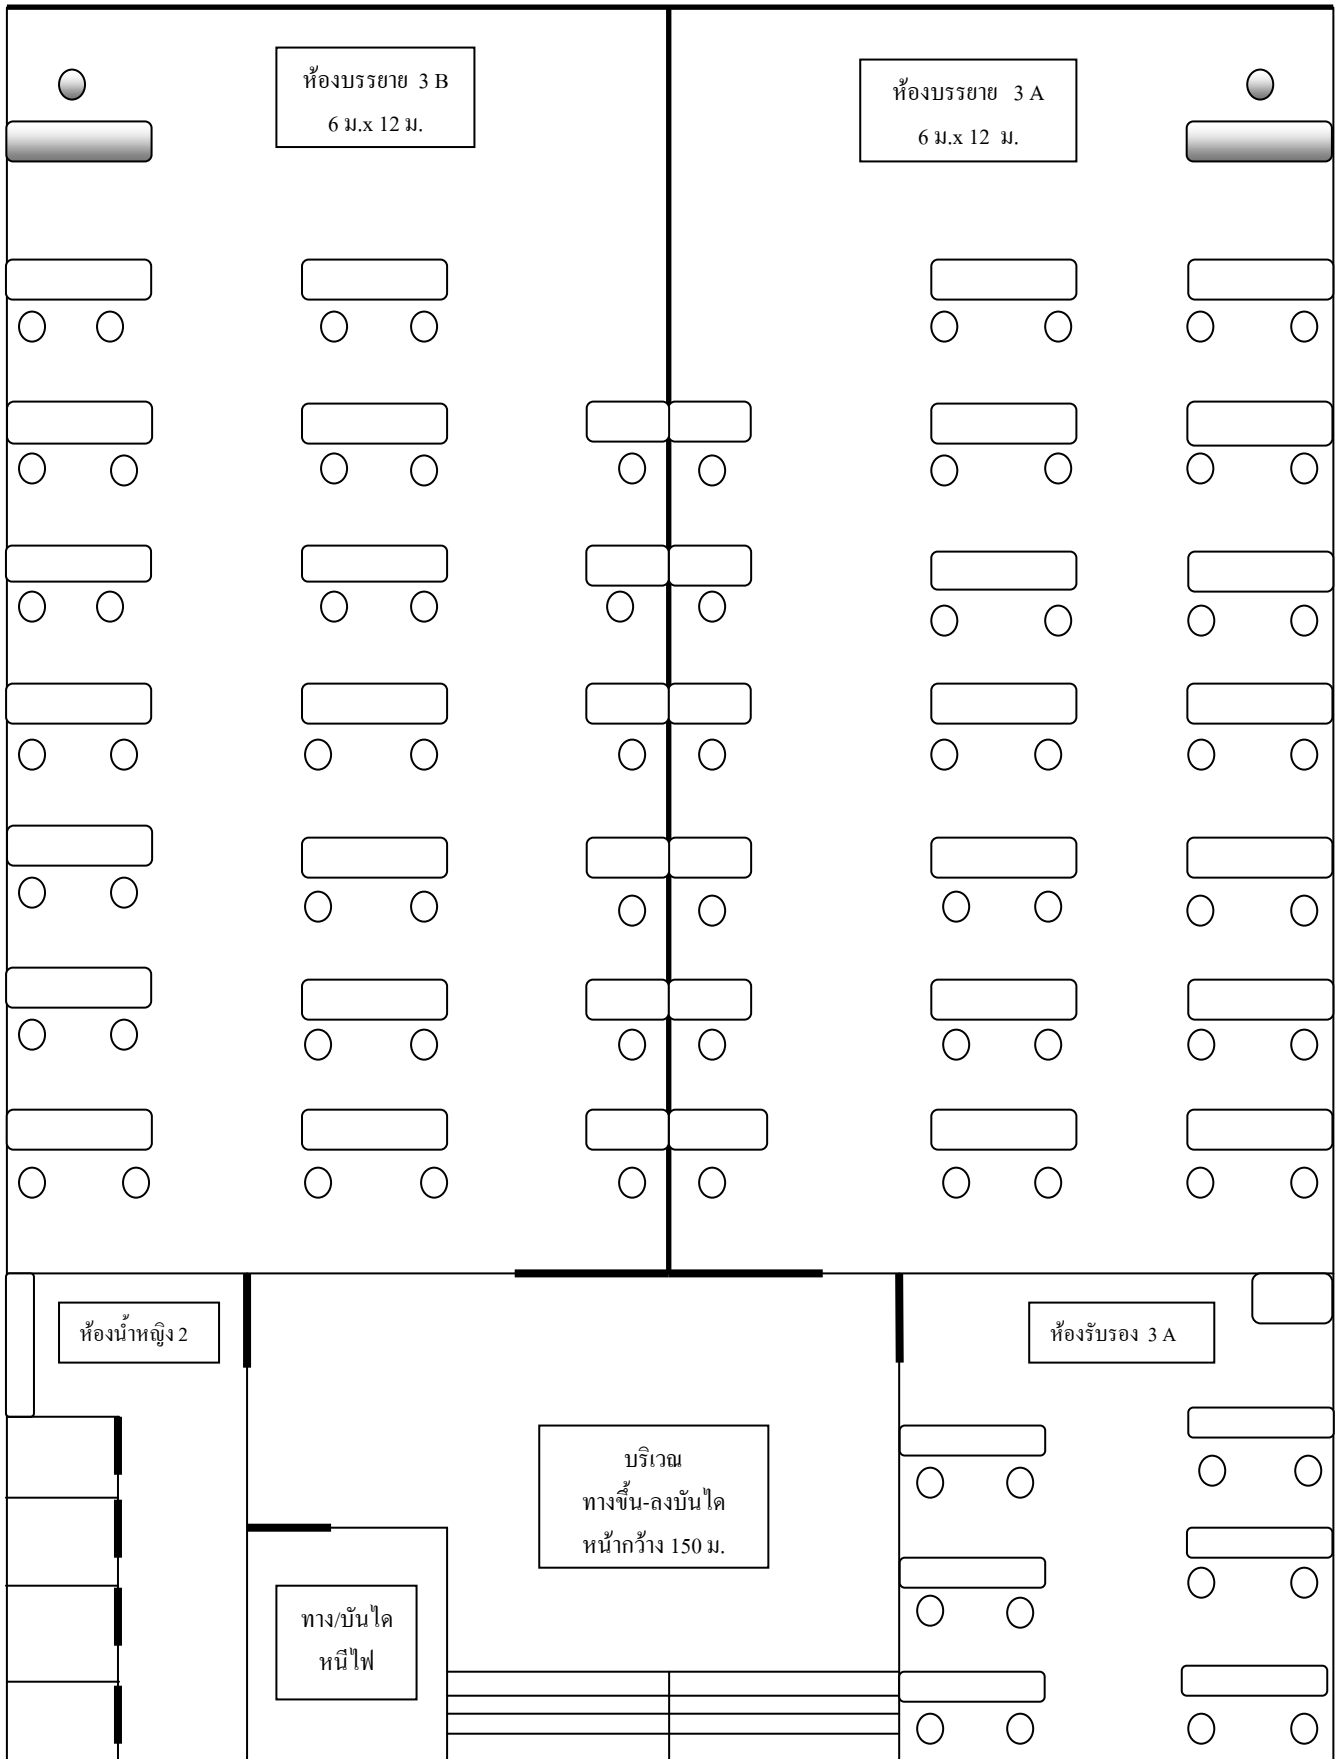

ชั้น 4 : ประกอบด้วย ห้องบรรยาย 2 ห้อง ห้องรับรอง 1 ห้อง ห้องน้ำชาย ทางหนีไฟ

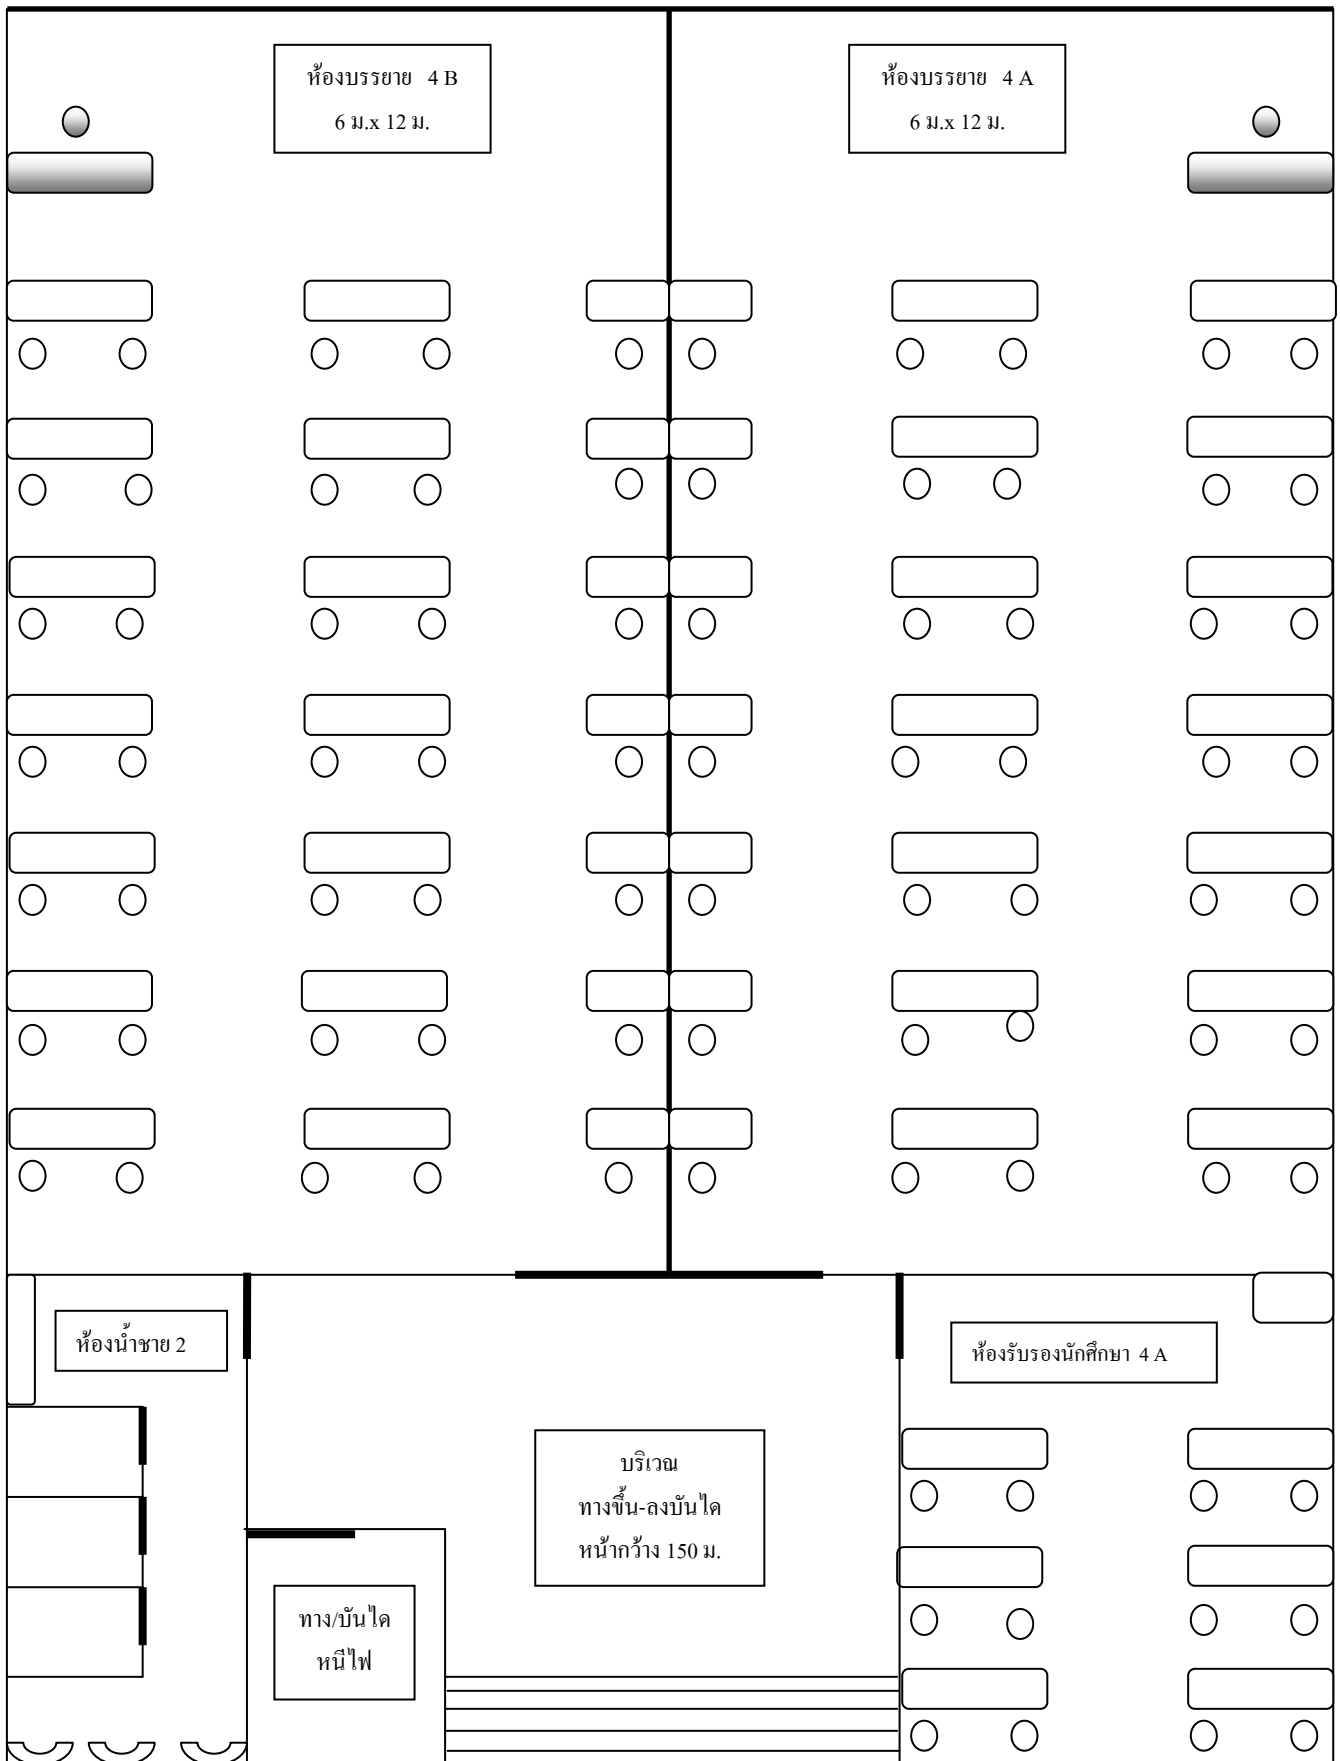

ชั้น 5 : ประกอบด้วย ห้องประชุมสัมมนาขนาดใหญ่ ห้องรับรอง 1 ห้อง

